


Modification du PLU. 2025. 2026

projet de modification: sorties chemin de la Croix de BERRIAC et chemin de Canteloup sur AV^e des Pyrénées

zone réservée

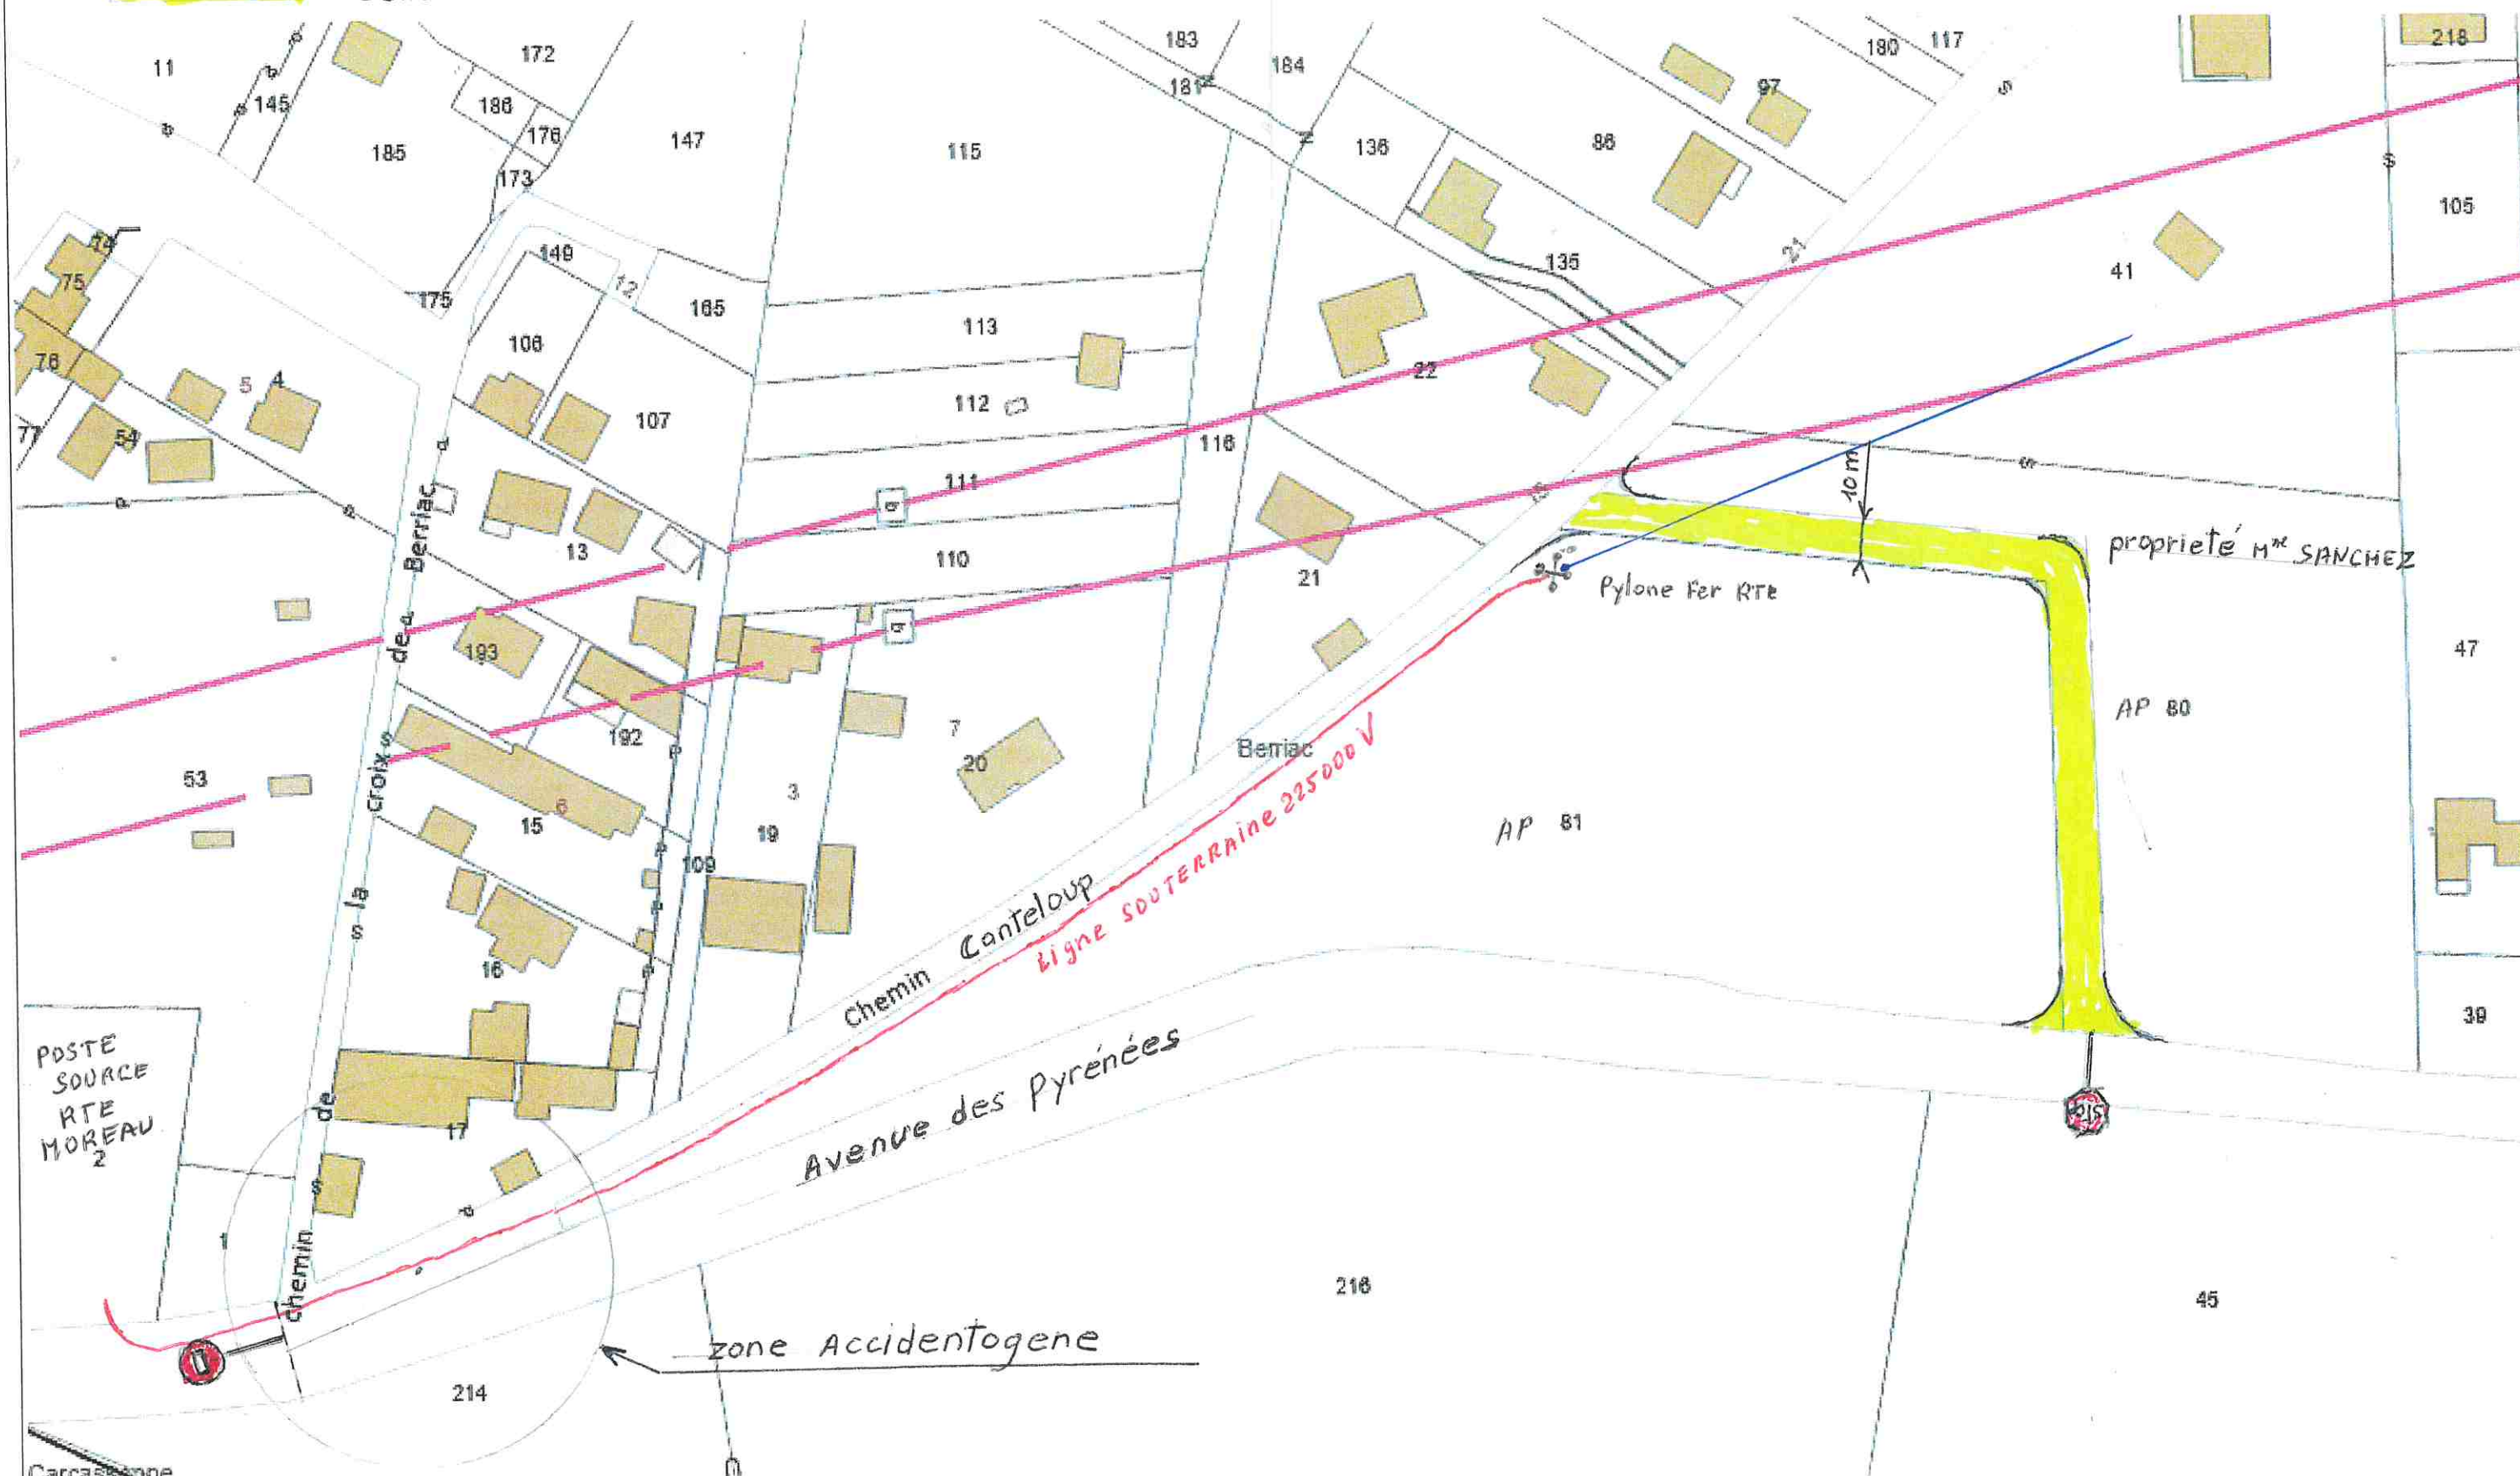

POSTE
SOURCE
RTE
MOREAU
2

Carcassonne

0 0,02 0,04 0,09 Kilomètres

1:1 500

Echelle valide pour une impression A4 en taille réelle (100% sans marge supplémentaire)



Source de données : Carcassonne Agglo

Fond de carte : DGFIP 11 / Département Aude / Ortho Express IGN

Réalisation : Cellule SIG Carcassonne Agglo, 2021